


SCUOLA ELEMENTARE "R.SANZIO"

Via delle Querce, 38 - Montemarciano (AN)

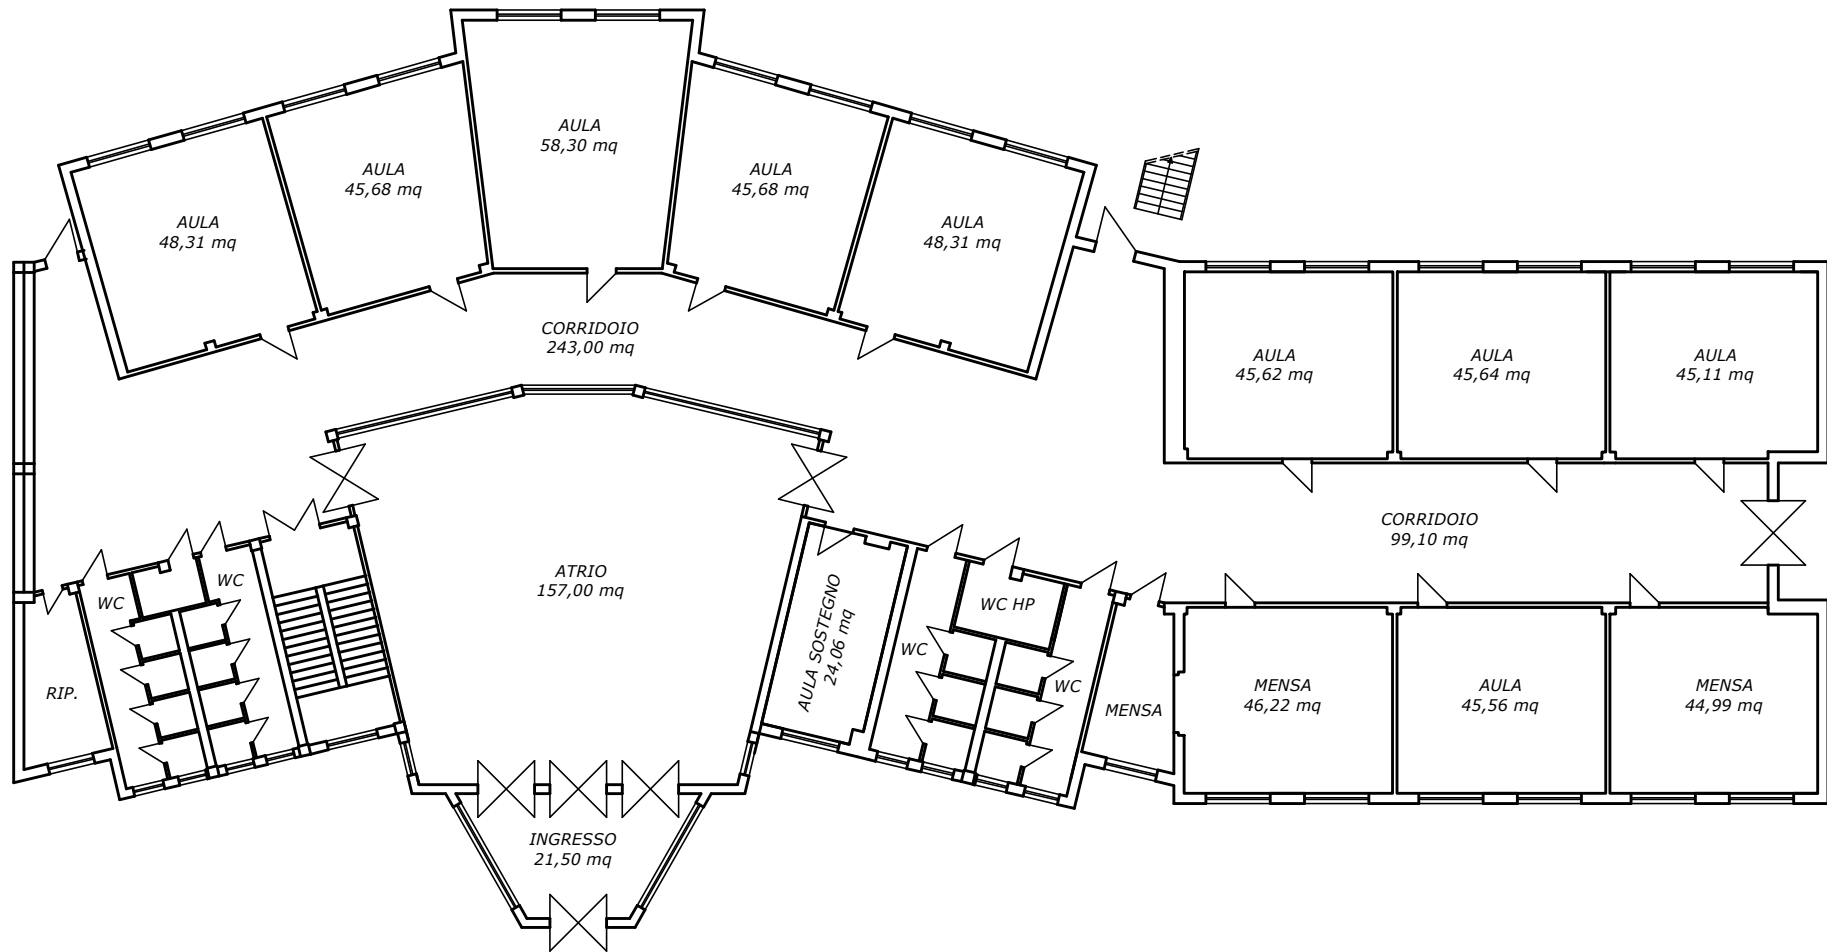



PIANTA PIANO TERRA



Planimetria di u.i.u. in Comune di M. MARCIANO via delle Querce civ.


TAV. 1/3

estratto di
mappa 1:1000

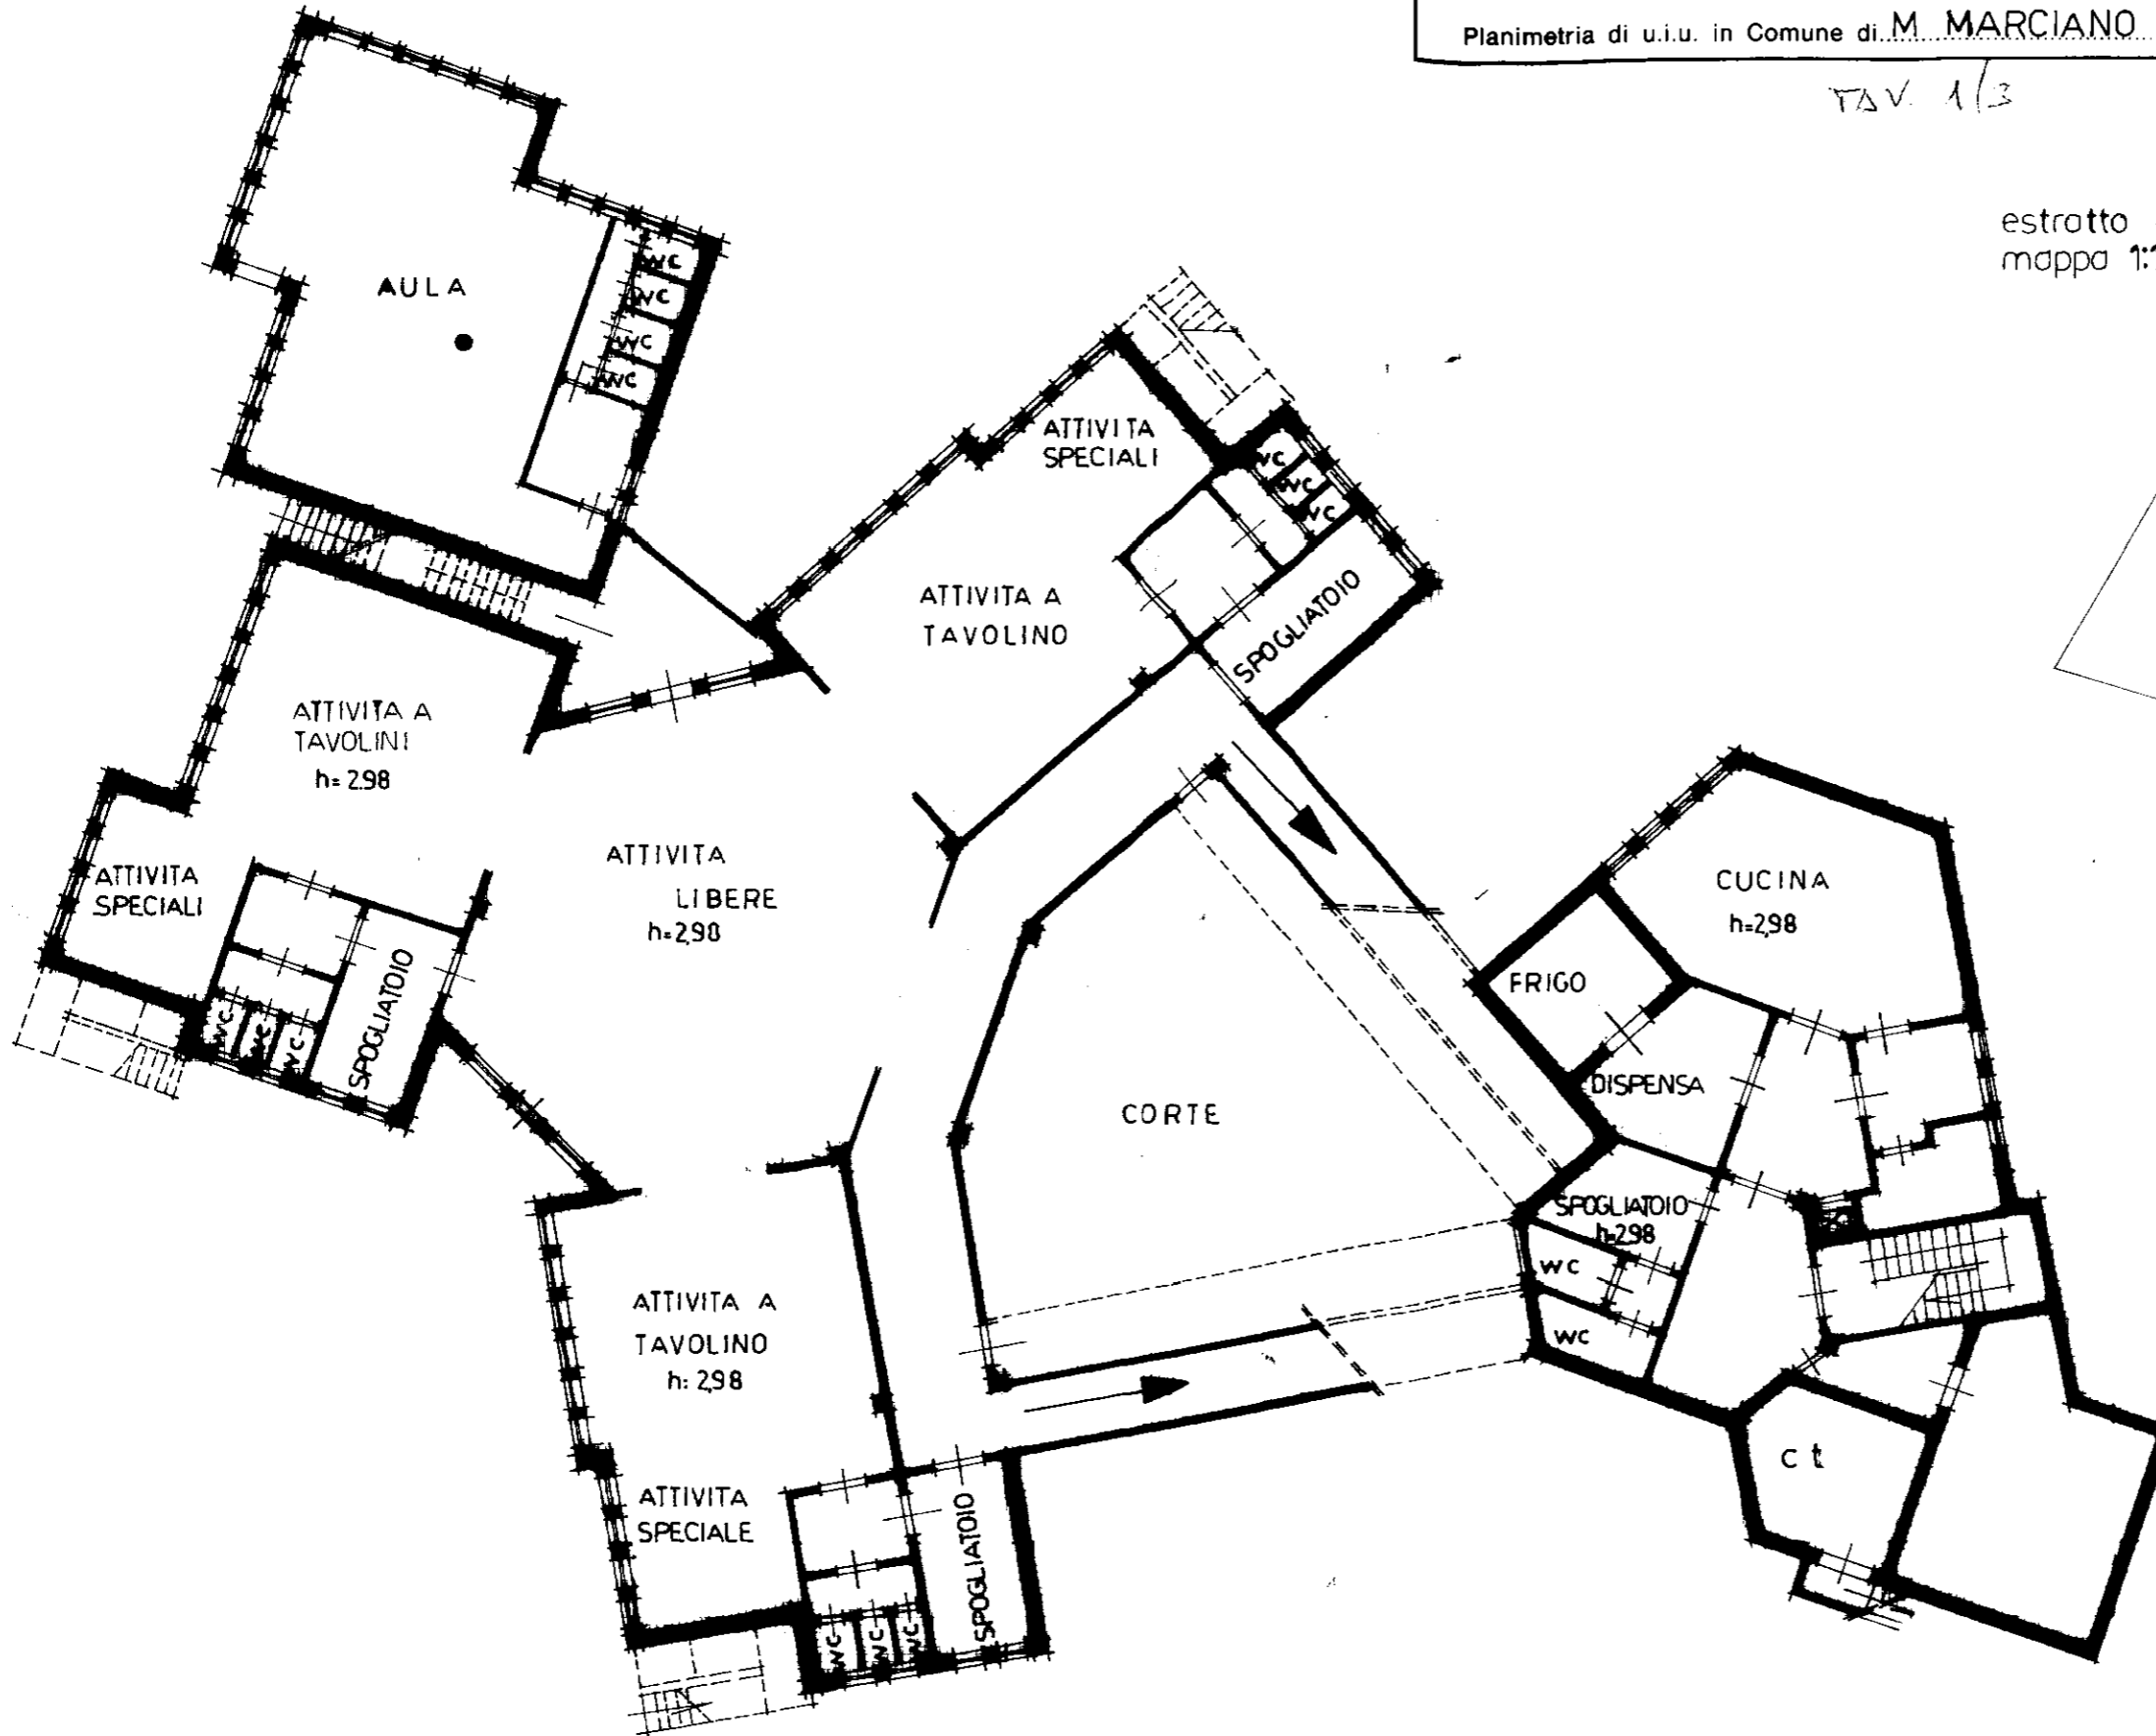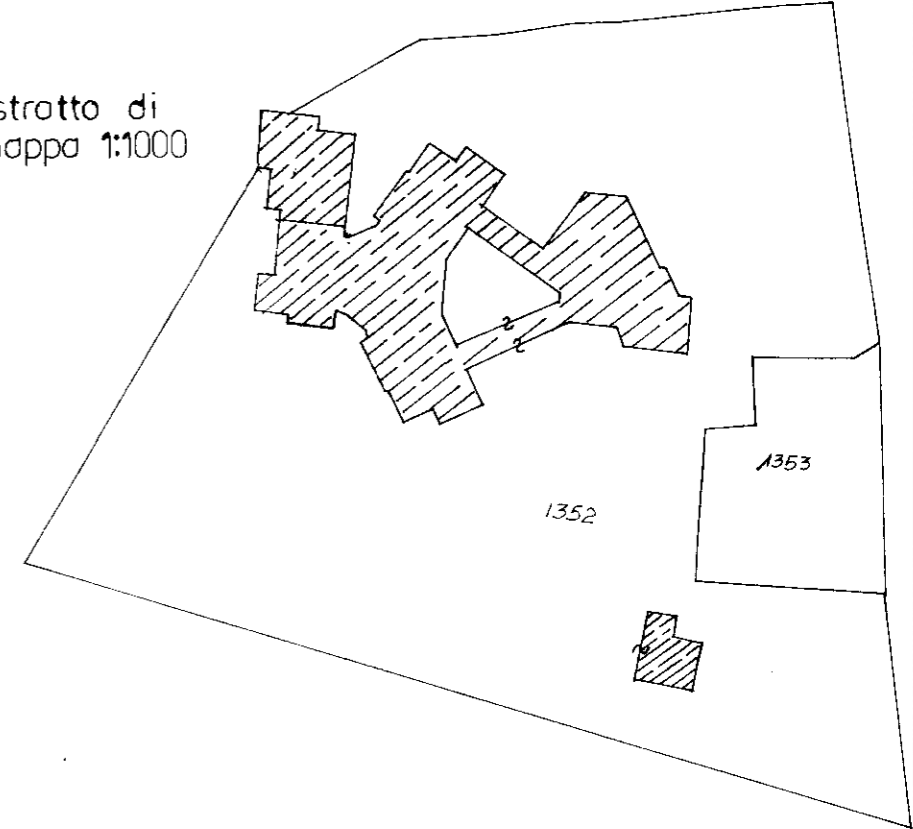

P. SEMINTERRATO

ORIENTAMENTO

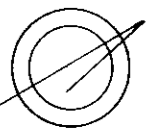


SCALA DI 1:200

Dichiarazione di N.C.
Denuncia di variazione

Identificativi catastali
F. 5
n. 1352 sub.
1353

Compilata dal **GEOMETRA DANIELE LANARI**
Iscritto all'albo de I. GEOMETRI della provincia di ANCONA n. 1665
data 12/12/72 Firma Daniele Lanari

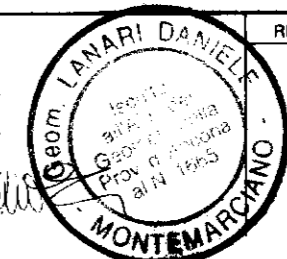



RISERVATO ALL'UFFICIO




Planimetria di u.i.u. in Comune di M. MARCIANO via delle QUERCE civ.

T/SN 2/3

estratto di
mappa 1:1000

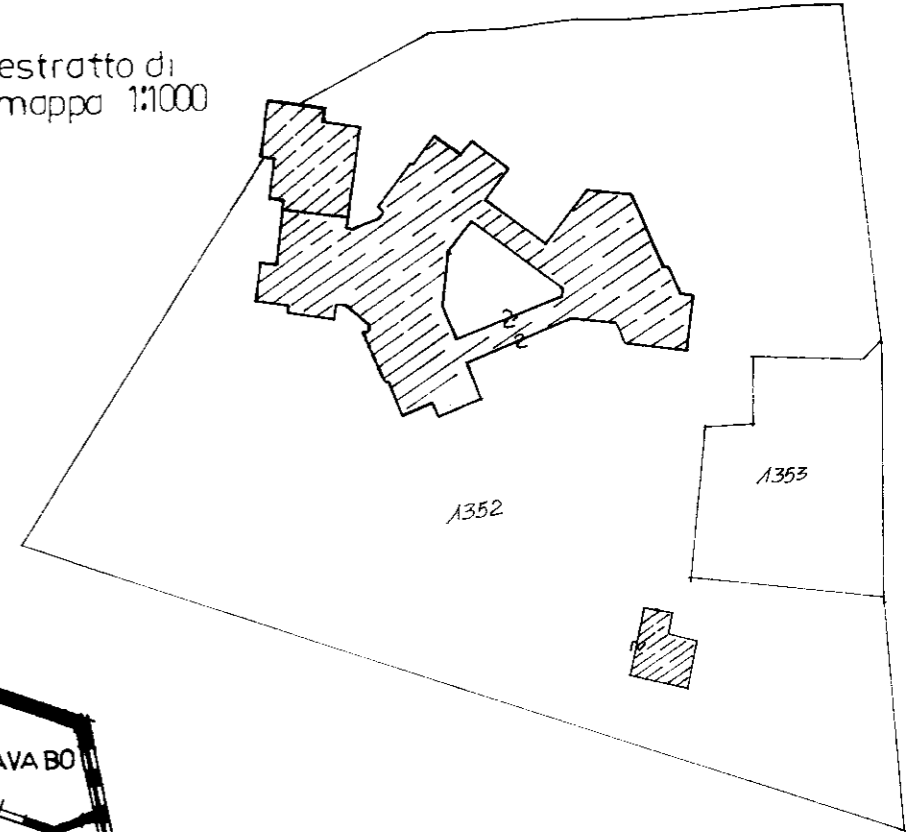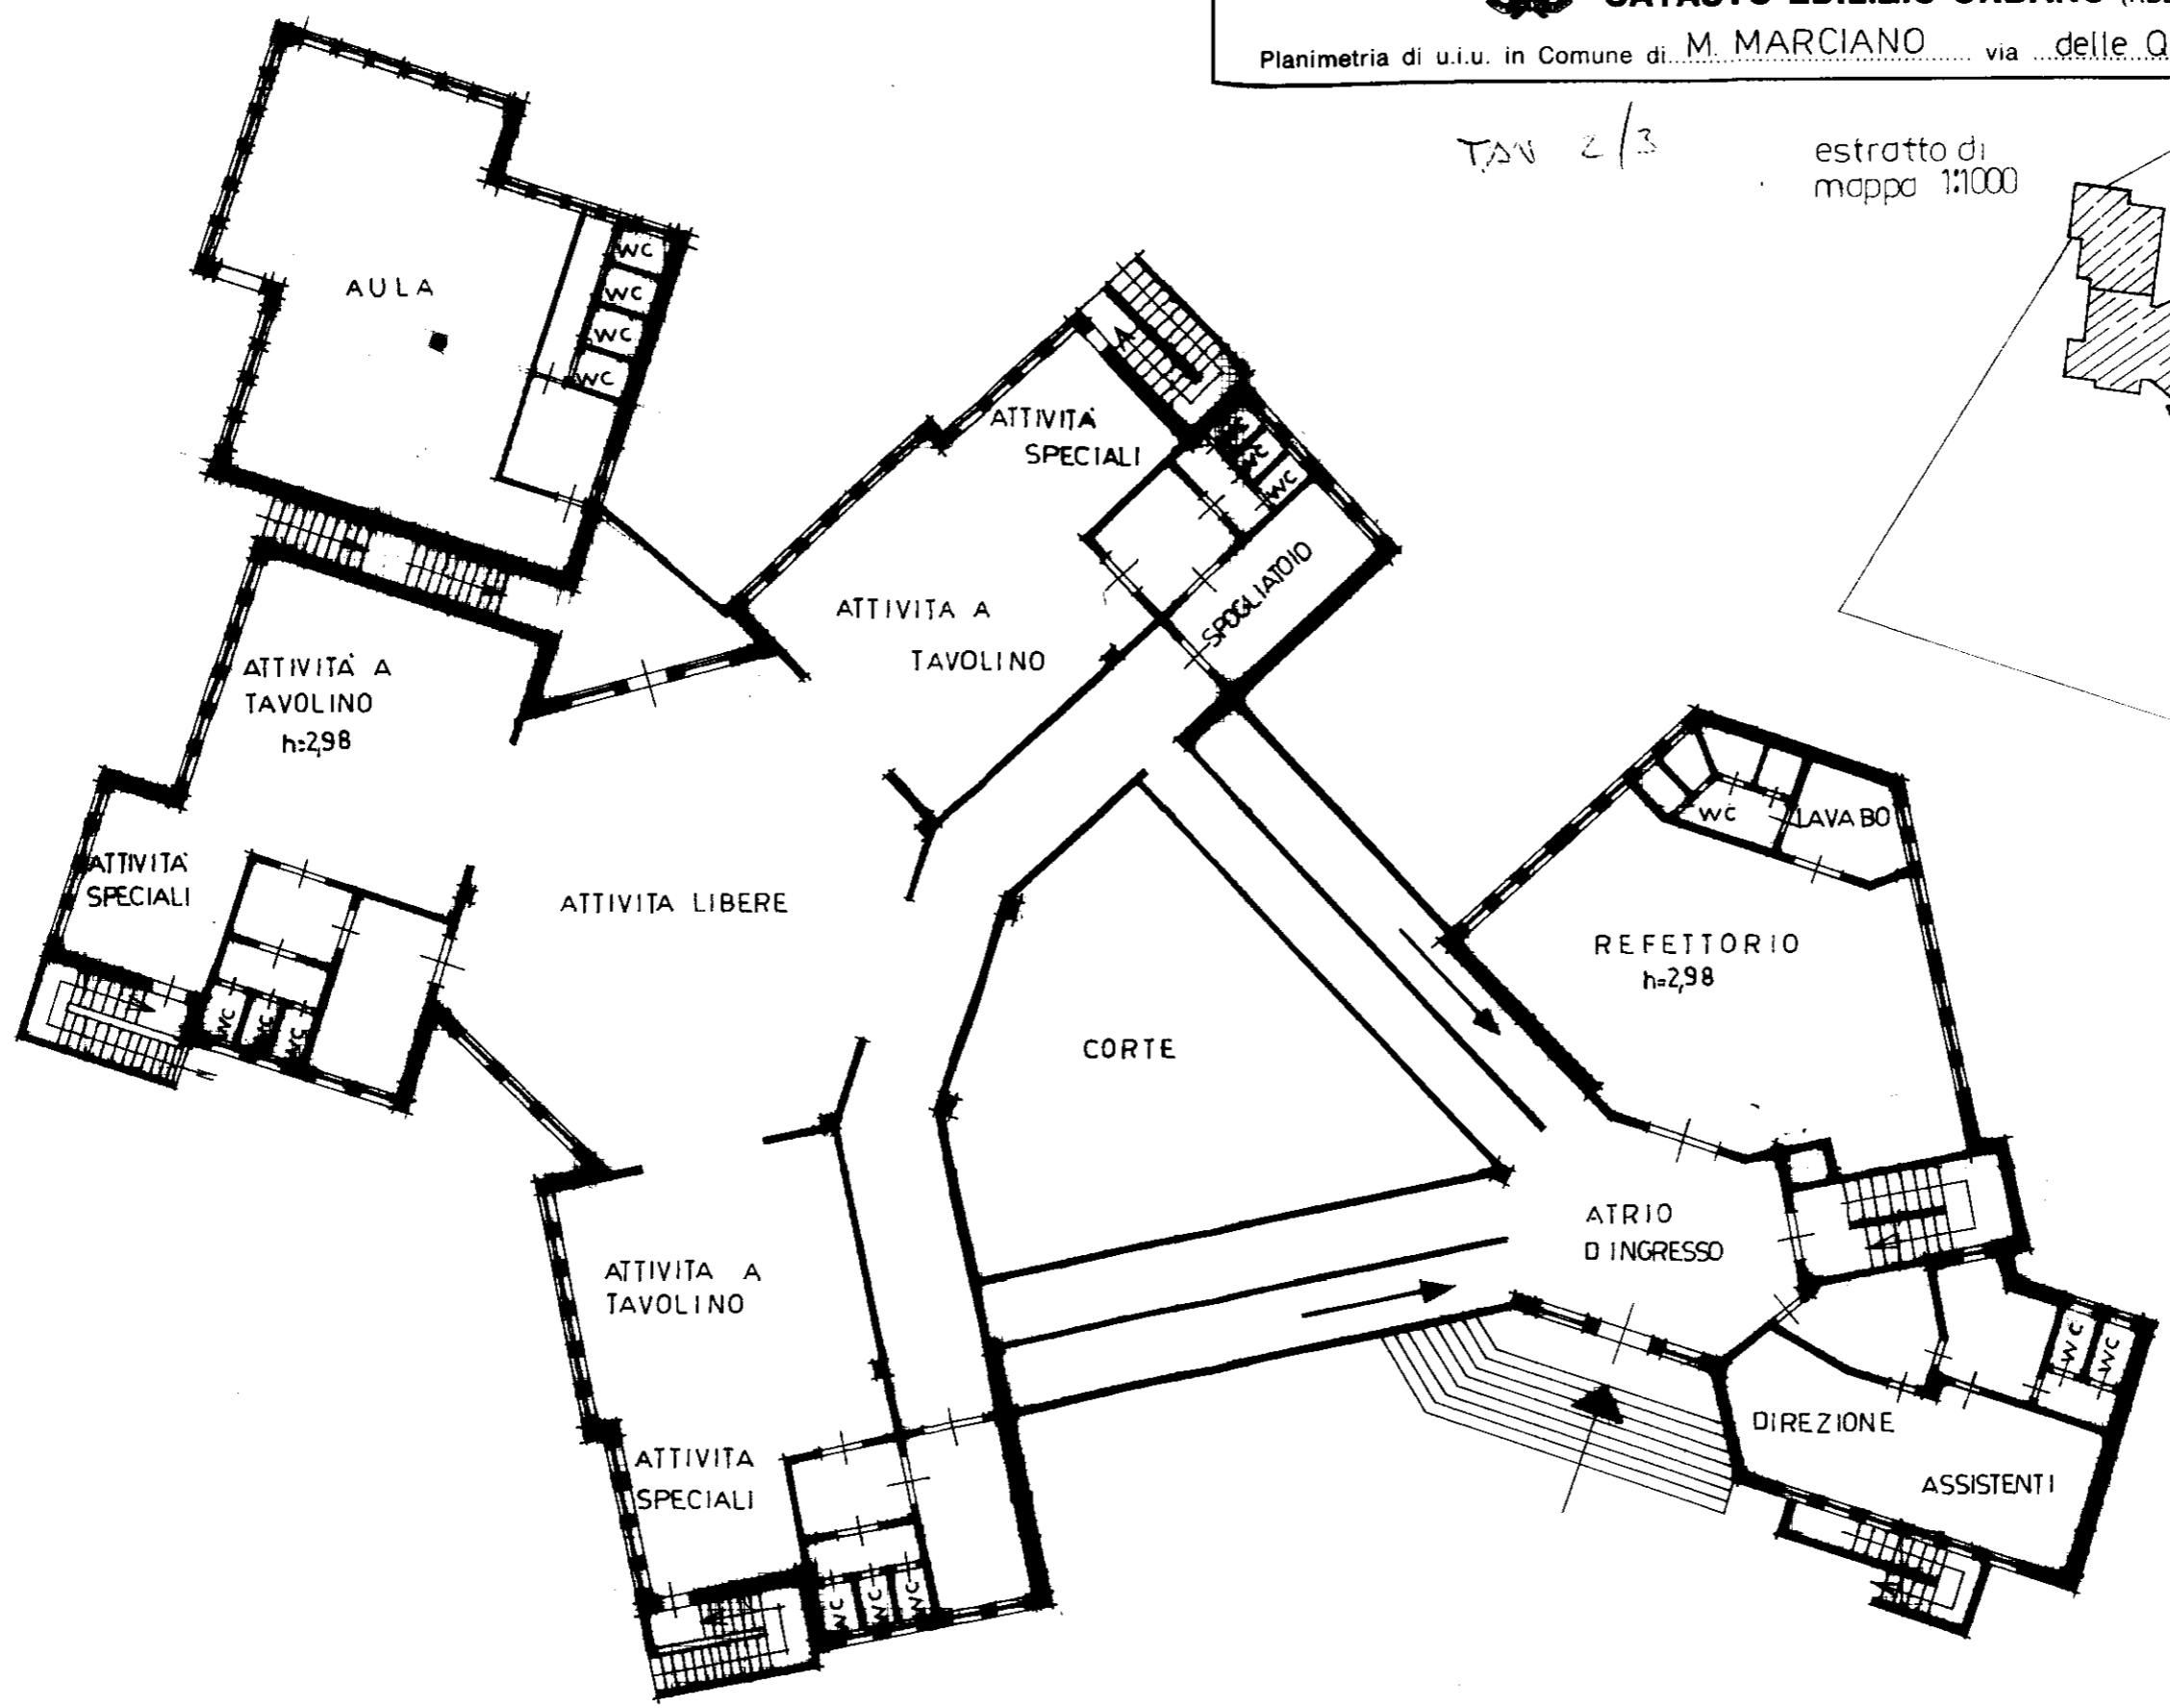

ORIENTAMENTO

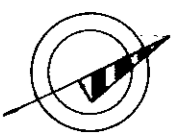


SCALA DI 1:200

Dichiarazione di N.C.
Denuncia di variazione

Identificativi catastali
F. 5
n. 135 sub. 1355

Compilata dal **GEOMETRA DANIELE LANARI**
(Titolo, cognome e nome)
Iscritto all'albo de... **GEOMETRI**
della provincia di **ANCONA** n. **1665**
data 21/10/97 Firma Danielle Lanari

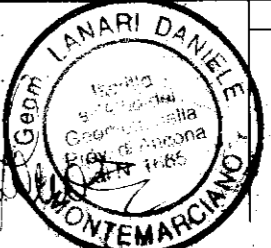

RISERVATO ALL'UFFICIO

Handwritten notes and signatures in the bottom right corner.

