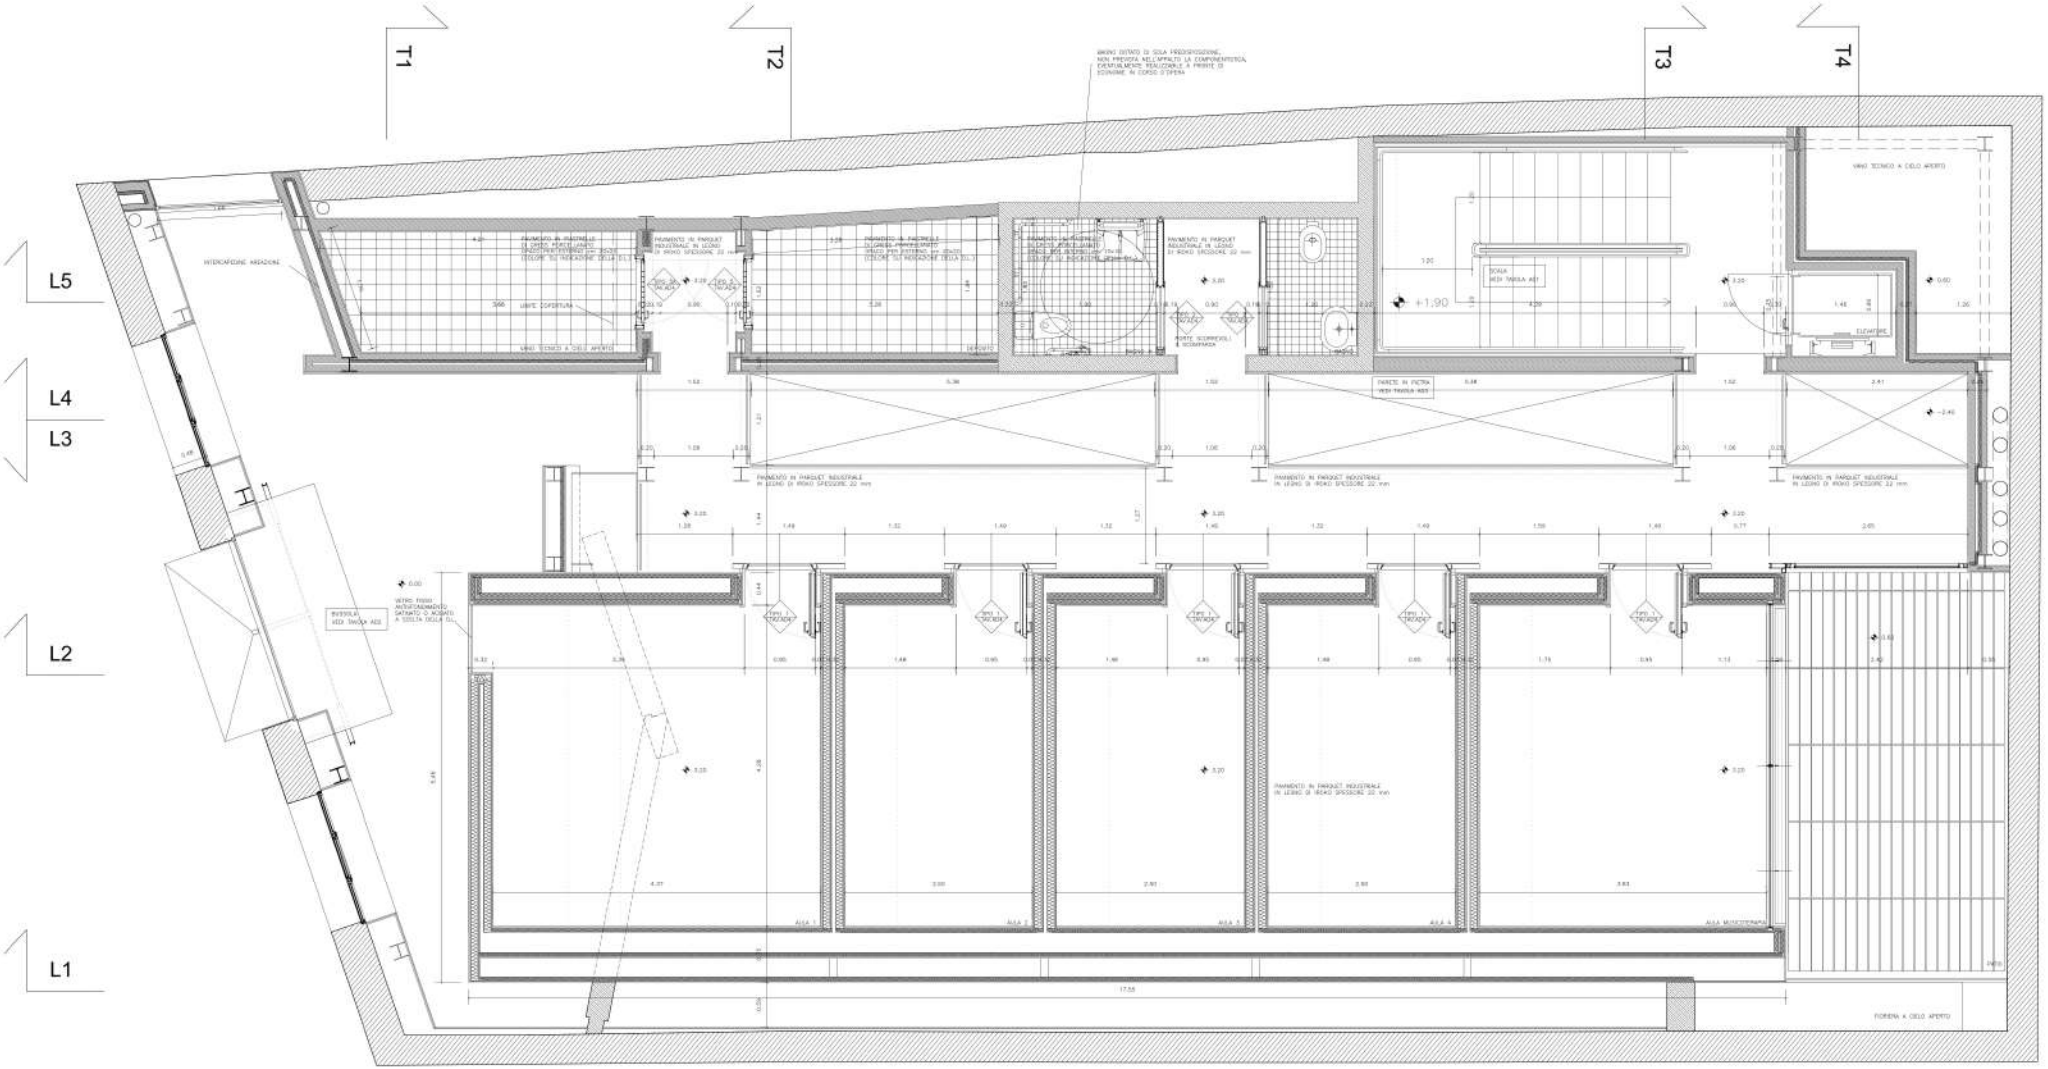
T1
T2
T3
T4
L5
L4
L3
L2
L1
VANO TECNICO A CIELO APERTO
PAVIMENTO IN PARQUET INDUSTRIALE IN LEGNO DI ROVERE SPESSORE 22 mm
PARETE IN PIETRA VEDI TAVOLA AE3
ELEVATORE
+1.90
AULA 1
AULA 2
AULA 3
AULA 4
AULA MULTIMEDIALE
FIORIERA A CIELO APERTO

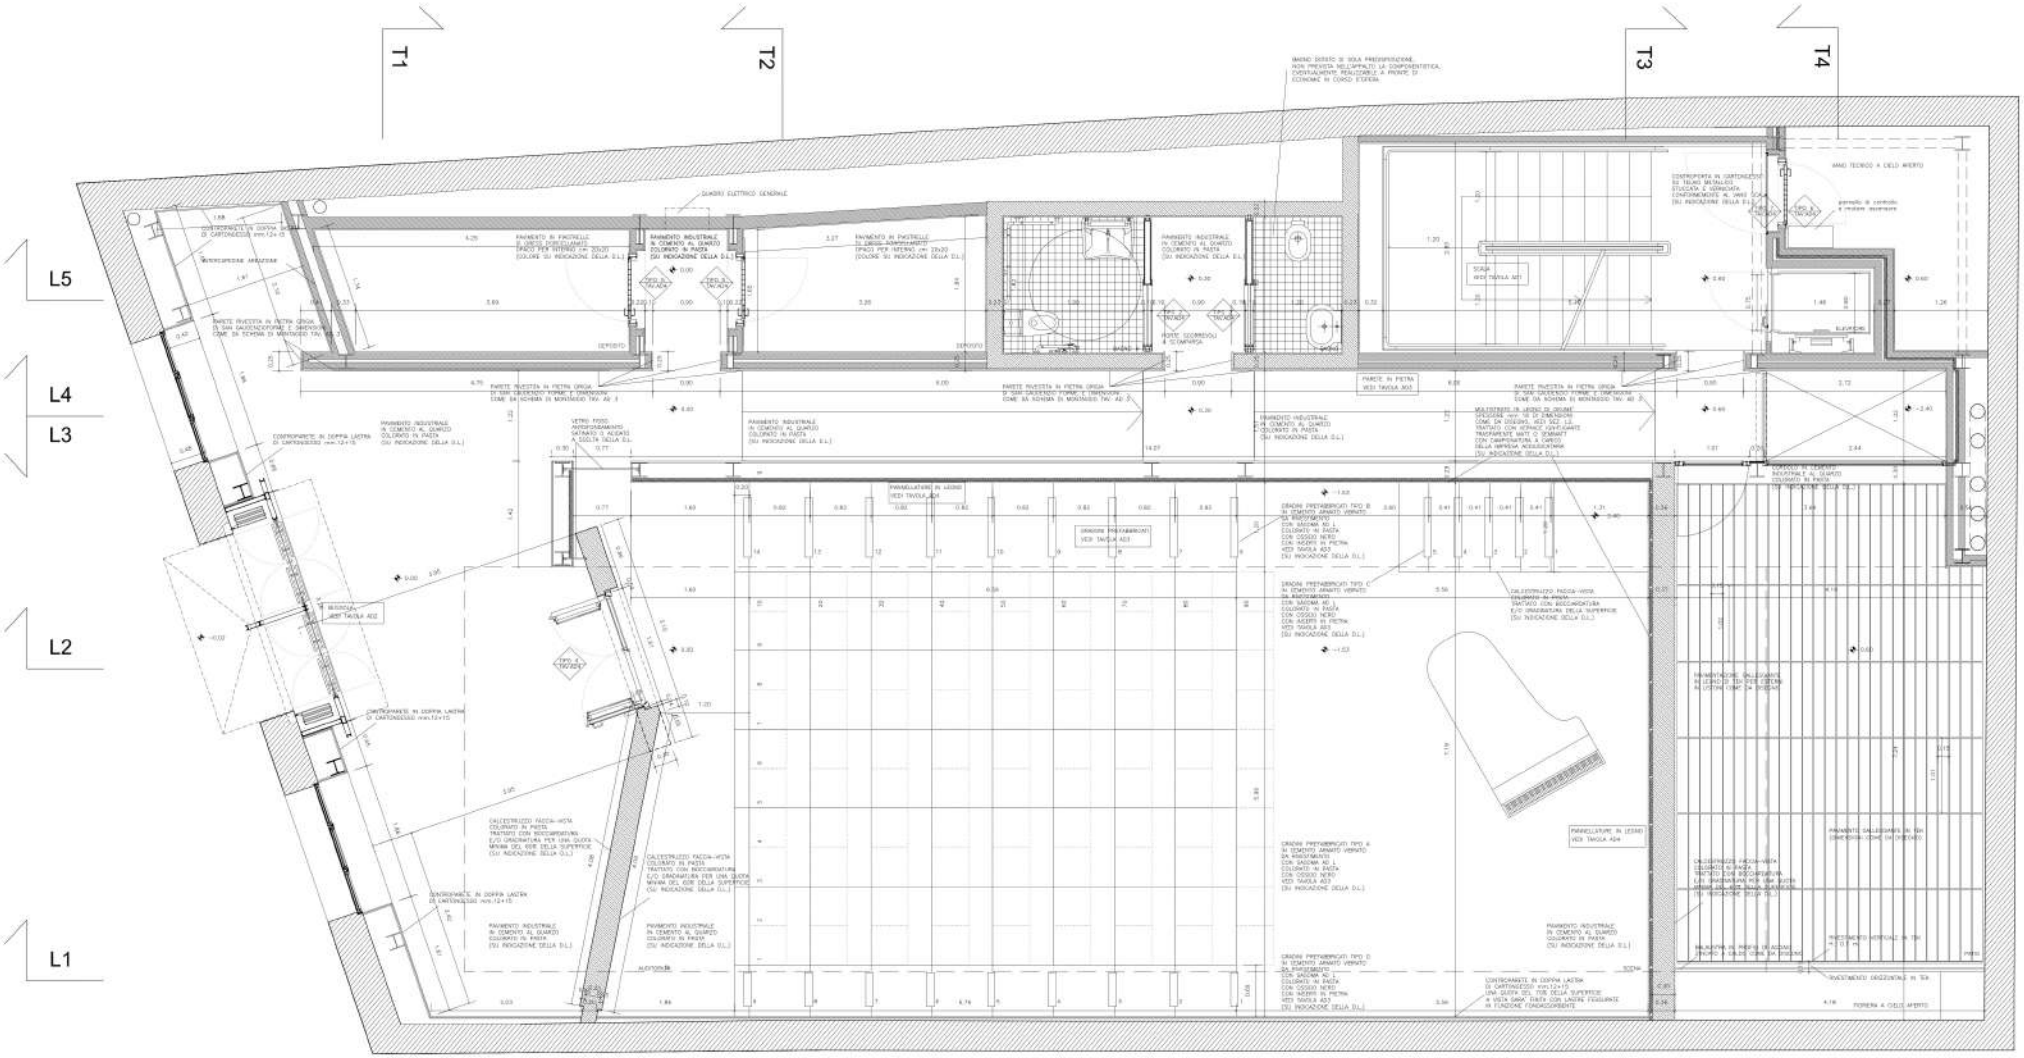
T1
T2
T3
T4
L5
L4
L3
L2
L1
GUADRO ELETTRICO GENERALE
PAVIMENTO INDUSTRIALE IN CEMENTO AL QUARZO COLORATO IN PASTA (SU INDICAZIONE DELLA D.L.)
PAVIMENTO IN PIASTRELLE DI GRES PORCELLANATO (SPACO PER INTERNO CM. 20x20) (COLORE SU INDICAZIONE DELLA D.L.)
PARETE RIVESTITA IN PIETRA GRIGIA DI SAN GAUDENZIO FORME E DIMENSIONI COME DA SCHEMA DI MONTAGGIO TAV. AD 3
CONTROPARETE IN DOPPIA LASTRA DI CARTONGESSO mm.12+15
DEPOSITO
SCALA VEDI TAVOLA AD1
ASCENSORE
AMBO TECNICO A CIELO APERTO
CONTROPARETE IN CARTONGESSO SU TELAIO METALLICO STUCCATA E VERNICIATA CONFORMEMENTE AL DWG (SU INDICAZIONE DELLA D.L.)
PARETE IN PIETRA VEDI TAVOLA AD2
GRADINI PREFABBRICATI TYPO B IN CEMENTO ARMATO VIBRATO CON SASSONA AD 1 COLORATO IN PASTA CON OSSIDO NERO CON INSERTI IN PIETRA VEDI TAVOLA AD3 (SU INDICAZIONE DELLA D.L.)
GRADINI PREFABBRICATI TYPO C IN CEMENTO ARMATO VIBRATO CON SASSONA AD 1 COLORATO IN PASTA CON OSSIDO NERO CON INSERTI IN PIETRA VEDI TAVOLA AD3 (SU INDICAZIONE DELLA D.L.)
GRADINI PREFABBRICATI TYPO A IN CEMENTO ARMATO VIBRATO CON SASSONA AD 1 COLORATO IN PASTA CON OSSIDO NERO VEDI TAVOLA AD3 (SU INDICAZIONE DELLA D.L.)
GRADINI PREFABBRICATI TYPO D IN CEMENTO ARMATO VIBRATO CON SASSONA AD 1 COLORATO IN PASTA CON OSSIDO NERO CON INSERTI IN PIETRA VEDI TAVOLA AD3 (SU INDICAZIONE DELLA D.L.)
CALCESTRUZZO FACCIA-VISTA COLORATO IN PASTA TRATTATO CON BOCCIARDATURA E/O GRADINATURA PER UNA QUOTA MINIMA DEL 60% DELLA SUPERFICIE (SU INDICAZIONE DELLA D.L.)
PAVIMENTO INDUSTRIALE IN CEMENTO AL QUARZO COLORATO IN PASTA (SU INDICAZIONE DELLA D.L.)
PAVIMENTAZIONE GALLEGGIANTE IN LEGNO DI TEK PER ESTERNI ALTOPIAN COMP. & DIMENSIONI
PAVIMENTAZIONE GALLEGGIANTE IN TEK DIMENSIONI COME DA DISEGNO
PAVIMENTO VERTICALE IN TEK
PAVIMENTO ORIZZONTALE IN TEK
PERGOLA A CIELO APERTO
CONTROPARETE IN DOPPIA LASTRA DI CARTONGESSO mm.12+15 ANCORATA AL SOLAIO SUPERIORE A VISTA GRAZ. FUGA CON LASTRA FISSURANTE IN FINIZIONE CONDASSORBENTE