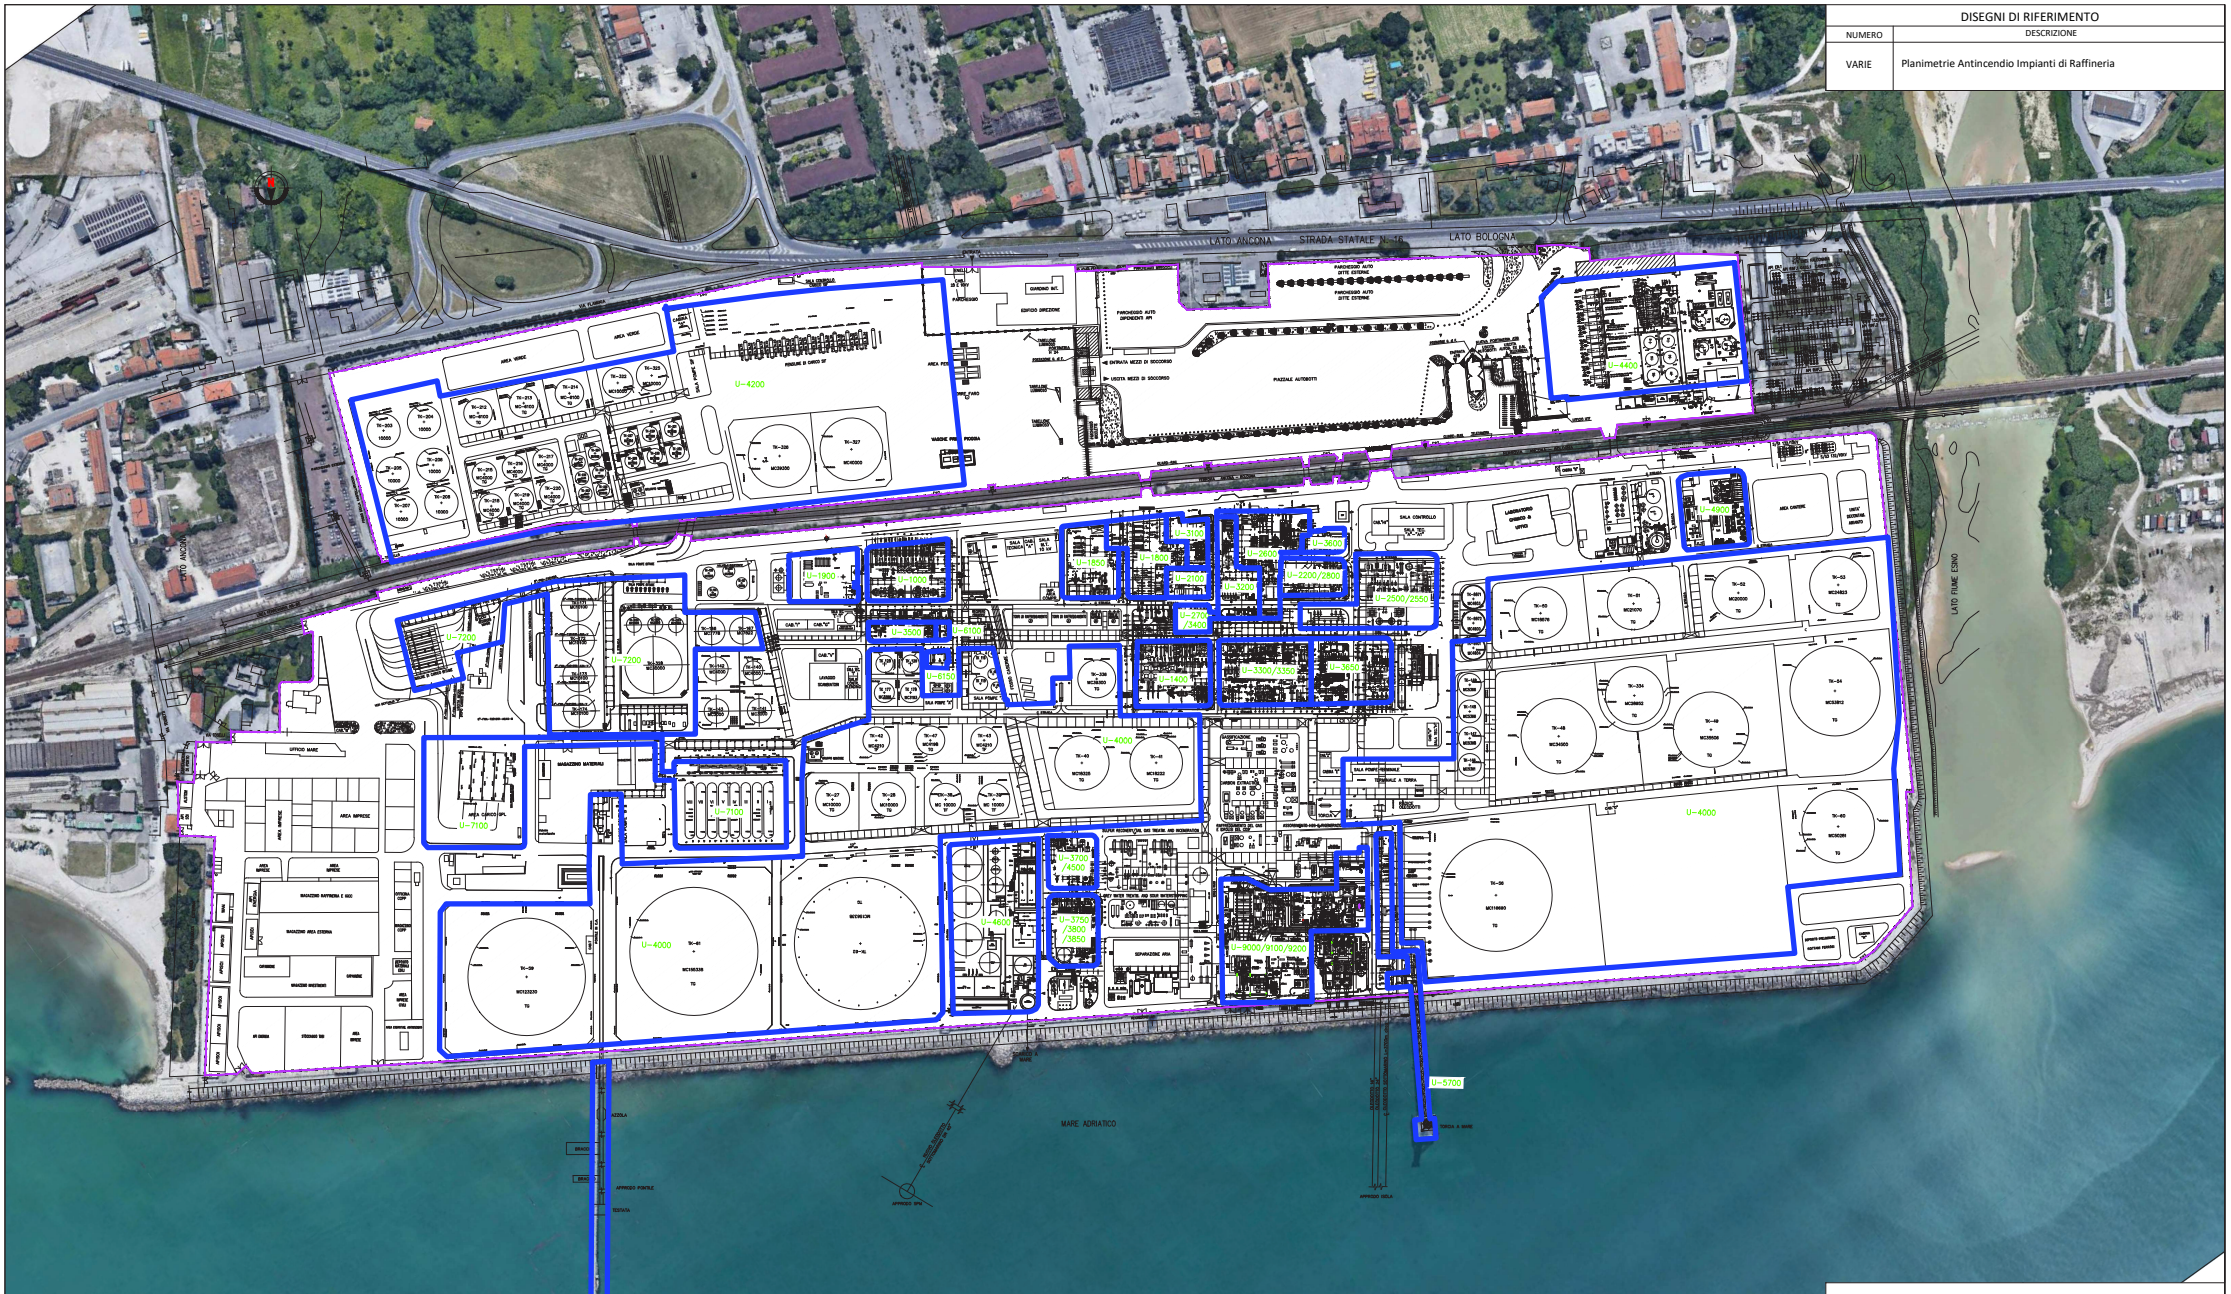

DISEGNI DI RIFERIMENTO	
NUMERO	DESCRIZIONE
VARIE	Planimetrie Antincendio Impianti di Raffineria

Data di acquisizione immagini: Google Earth Pro - 21 luglio 2020

REV.	DESCRIZIONE - DESCRIPTION	DATA DATE	DIS. DRAW'N	CONTR. CHK'D	APPROV. APPR'D

CLIENTE-CLIENT: api raffineria di ancona s.p.a.

COMMESSA JOB: 71974

DIS. DRAW'N	CONTR. CHK'D	APPROV. APPR'D
DA	SC	AR

Emesso per Rapporto Di Sicurezza 2021

DATA-DATE: Maggio 2021

SCALA PRINC. MAIN SCALE: 1:2.000

Planimetria dei confini dello stabilimento con l'indicazione delle unità logiche - Allegato A.1.2

DIS. N. - DWG No.: 71974-Allegato A.1.2 Planimetria dei confini dello stabilimento

PROPRIETA' DELLA TRR S.r.l. OSIO SOTTO (BG). LE RIPRODUZIONI NON AUTORIZZATE SONO VIETATE. - Property of TRR S.r.l. Osio Sotto (BG) - Italy. Reproduction and divulgation forbidden

REV. 1 2 3 4 5 6 7 — FORM SIZE A1

71974-Allegato A.1.2 Planimetria dei confini dello stabilimento.dwg